




# 1. ПЛАН СХЕМА РАЙОНА РАСПОЛОЖЕНИЯ МБОУ ДО ДЮСШ № 7, ПУТИ ДВИЖЕНИЯ ТРАНСПОРТНЫХ СРЕДСТВ И УЧЕНИКОВ

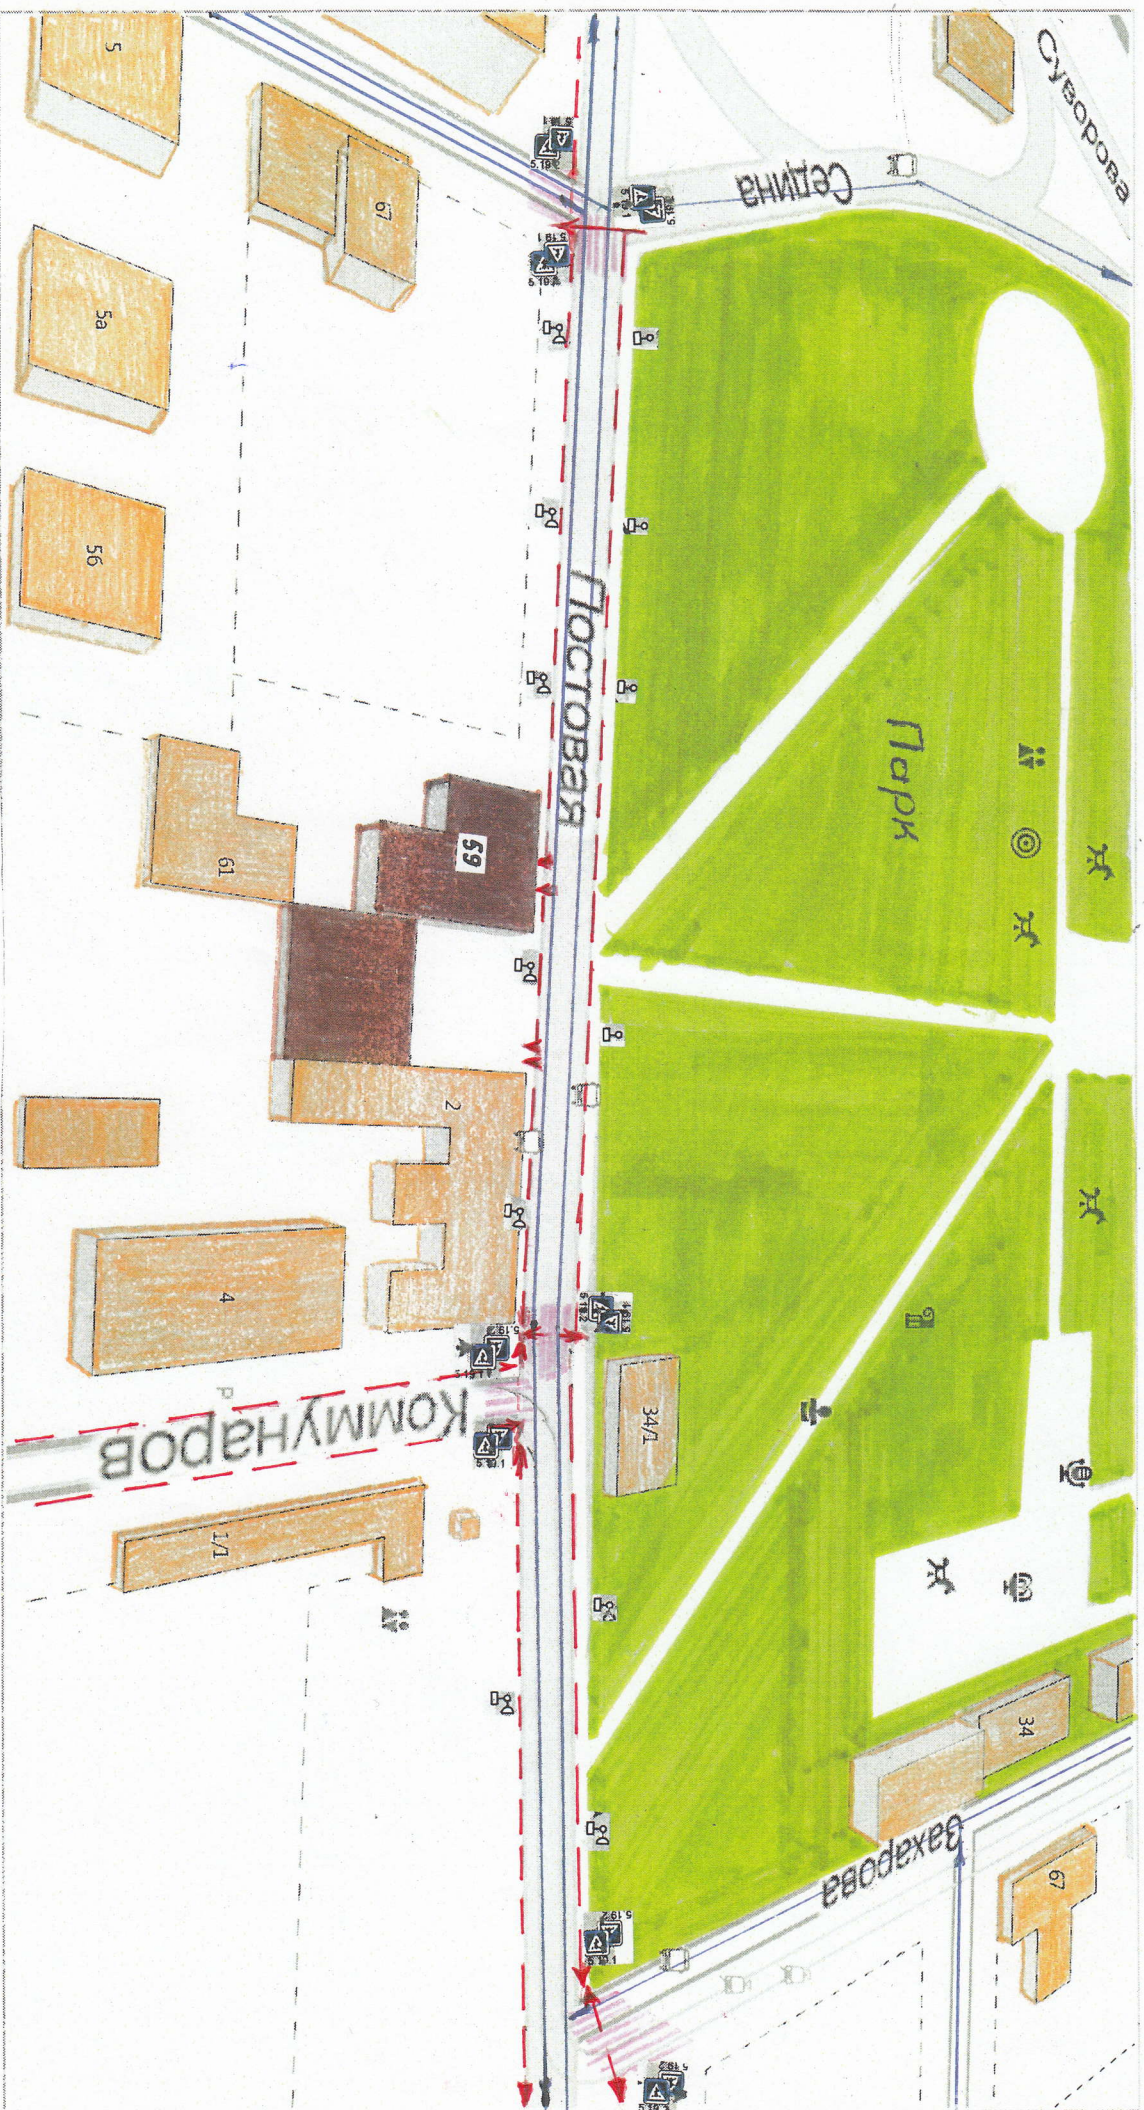

-  - жилая застройка
-  - проезжая часть
-  - тротуар
-  - Движение транспортных средств
-  - Движение детей (учеников) в (из) образовательное учреждение